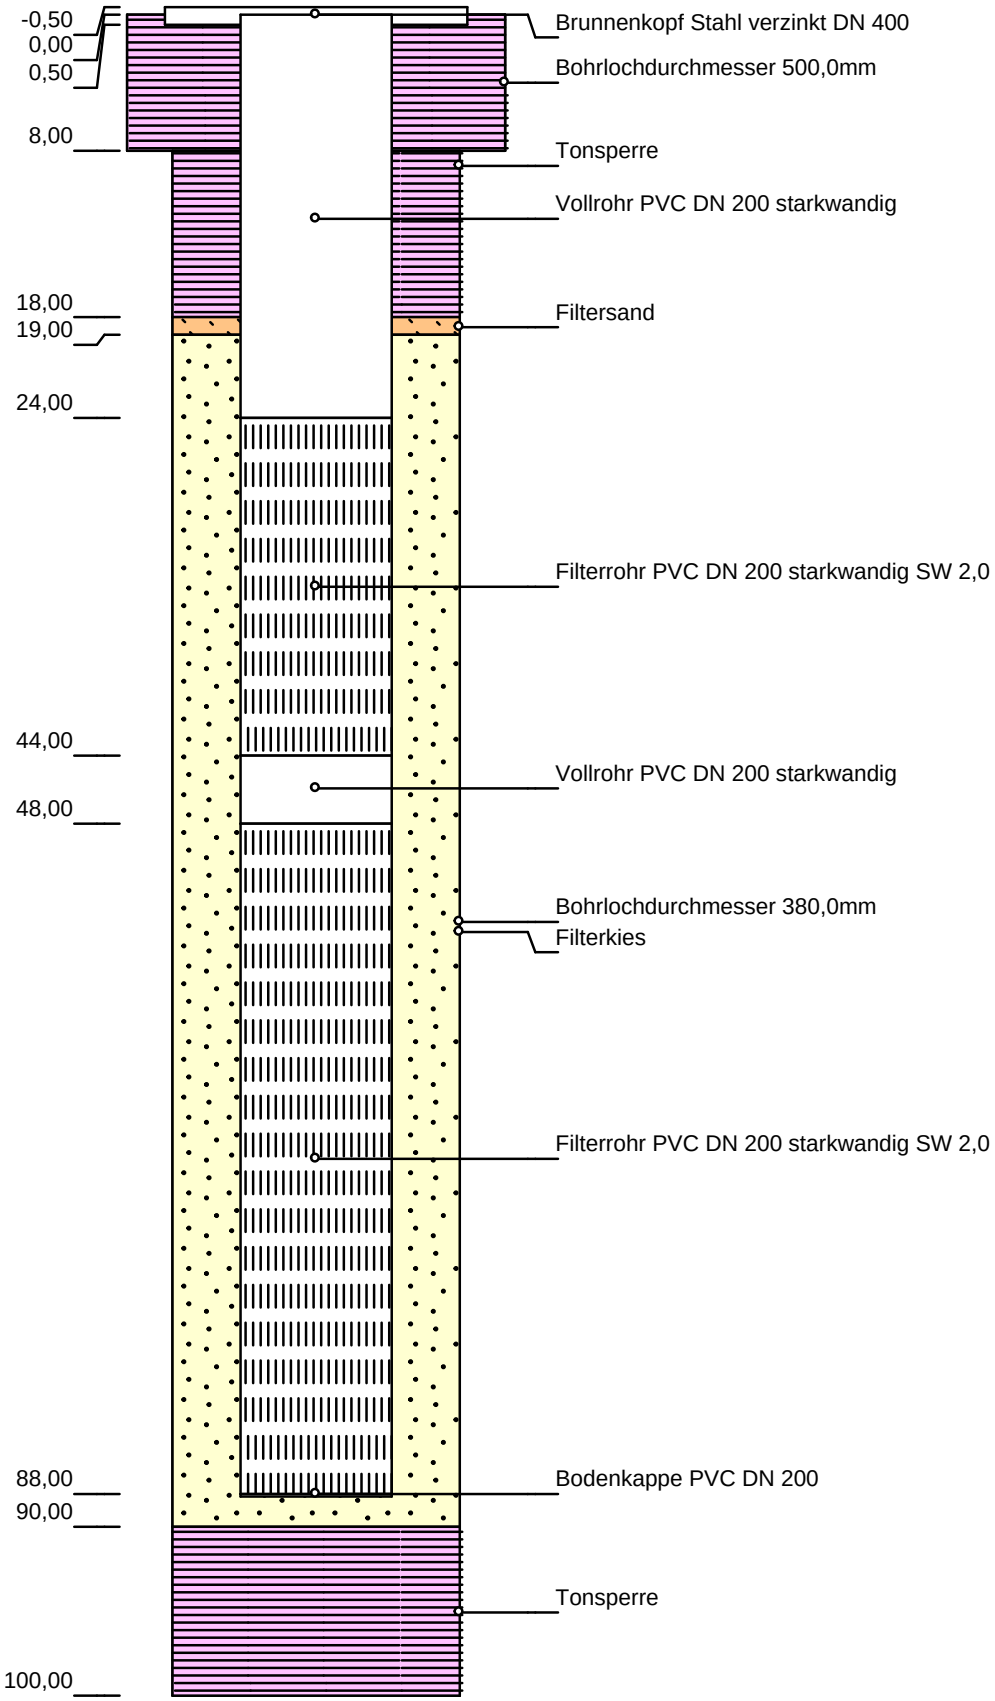Ausbauvorschlag VB BT2 09.08.2023